


Plan de feu

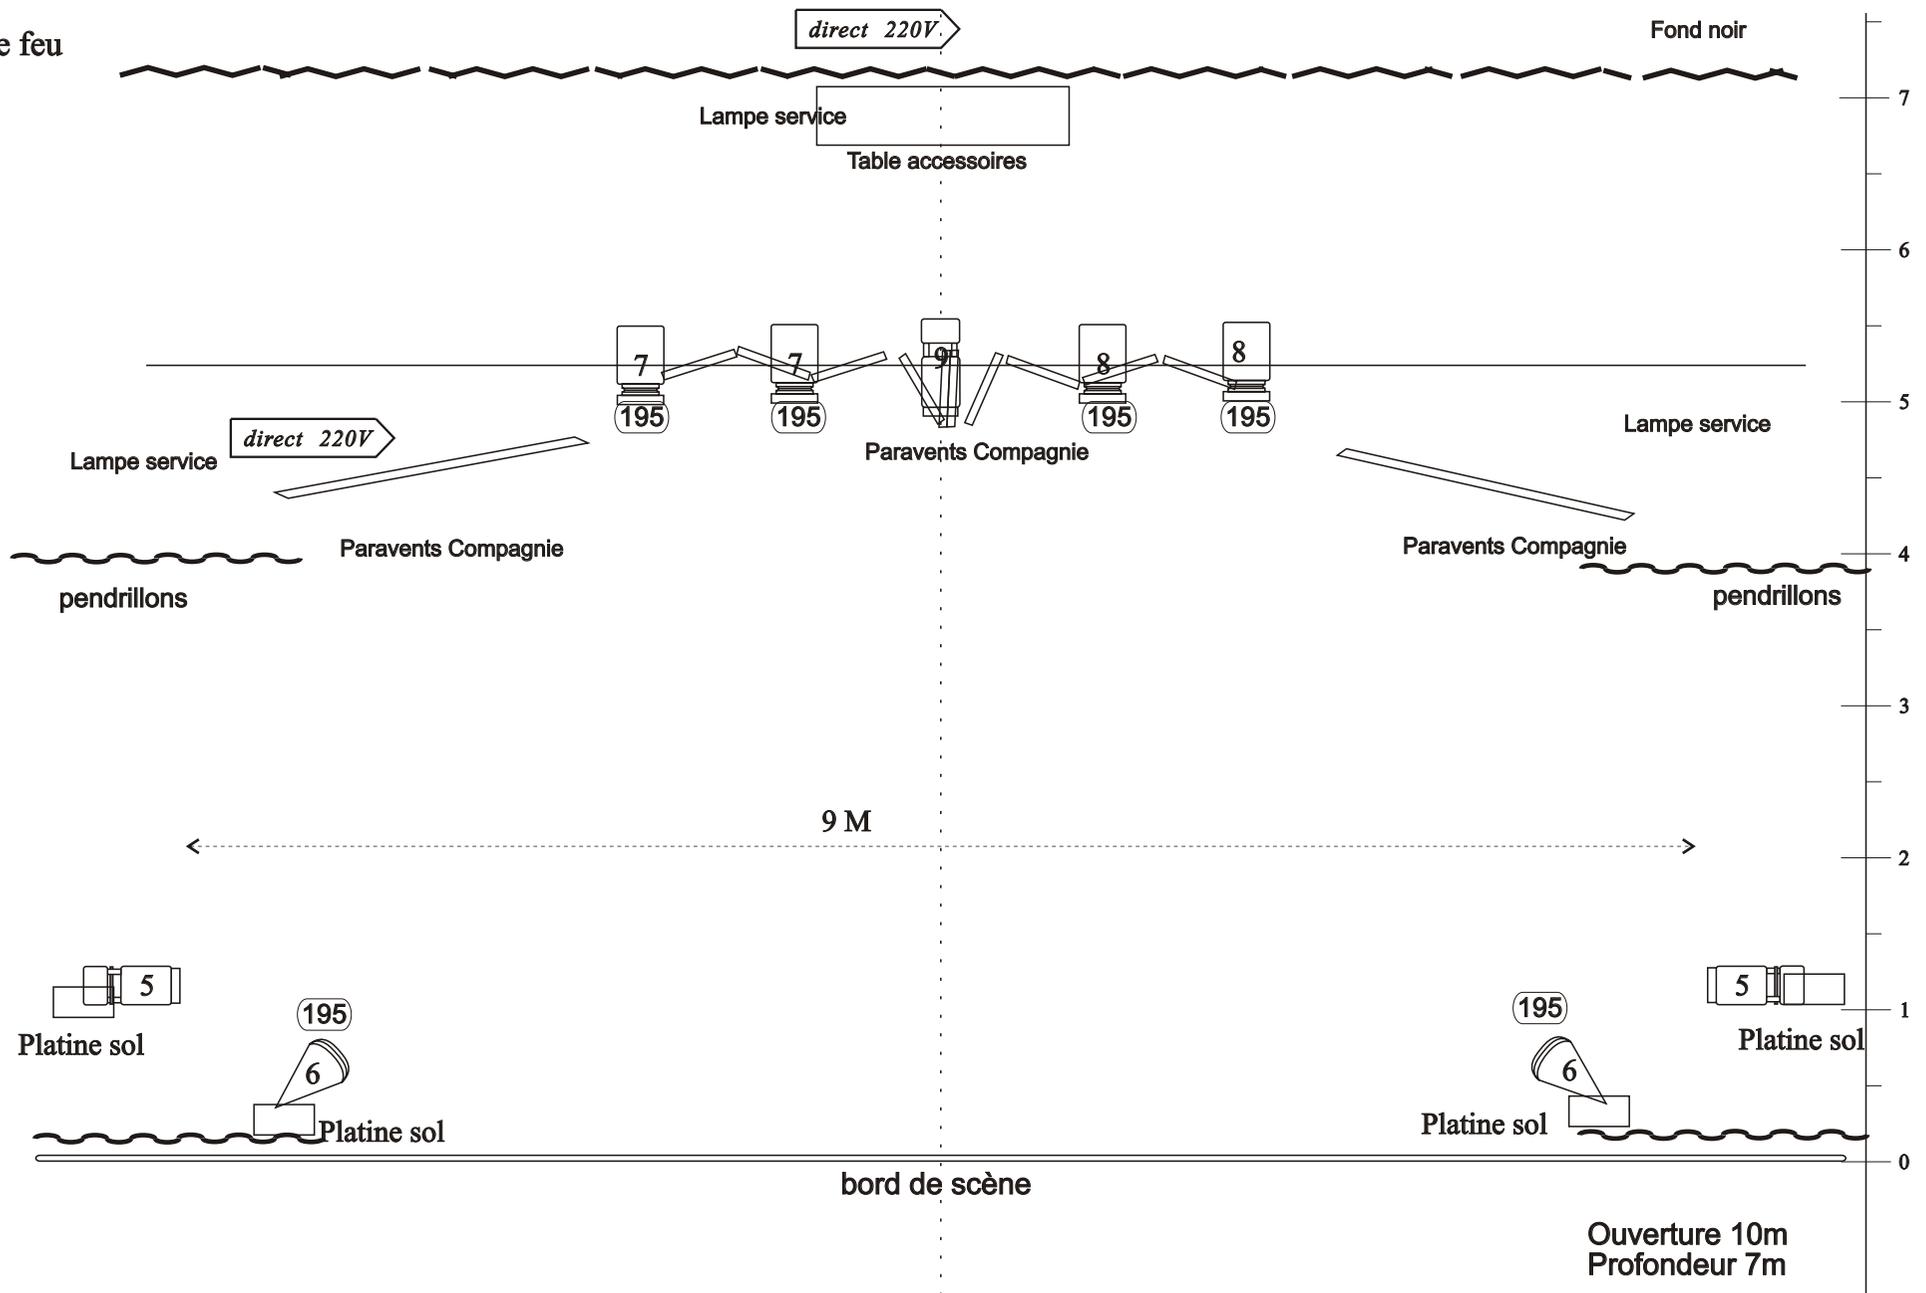

direct 220V

Fond noir

Lampe service

Table accessoires

7  
195

7  
195

9

8  
195

8  
195

Lampe service

direct 220V

Paravents Compagnie

Lampe service

Paravents Compagnie

pendrillons

Paravents Compagnie

pendrillons

9 M

Platine sol

195

6

Platine sol

195

6


Platine sol

5

Platine sol


bord de scène

Ouverture 10m  
Profondeur 7m

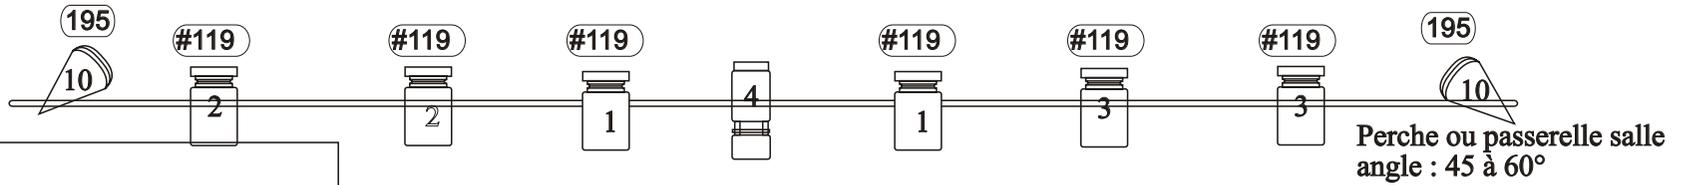

Notes:  
 Sol noir,  
 Loge pour deux comédiens (avec catering)  
 Lampes de service au lointain, cour, jardin et table  
 Hauteur sous perches 5,50m, largeur 9m, prof 7m  
 Table accessoires lointain(70cm X 1,30m)  
 1 portant  
 4 pains de 5 kg lestage décors  
 Gradinage pour le public  
 Noir dans la salle  
 Présence de deux personnes pour aide au déchargement et chargement du véhicule.  
 Une place de parking pour un véhicule à proximité du lieu de déchargement.  
 Temps de montage : 3 heures (première représentation)  
 Temps d'installation si deux représentations : 1 heure (stockage du décors à proximité 6m²)  
 Temps de démontage : 1 heure  
 Si petite jauge : pas de demande de Sonorisation

10 X  Plan Convexe 1Kw

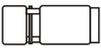4 X  Découpes  
type R. JULIAT 613s

4 X  PAR 64 - Cp62

 Filtres : Réf. LEE FILTERS

 Filtres : Réf. ROSCO

 Pendrillons, rideau noir

 Frise noire

Echelle 1/50 (A4)

0 0,5 1m.

# La Souplesse de la Baleine

Spectacle ARFI

Pour des précisions concernant cette implantation :  
 Contact : JM François 06 08 54 66 73

# Plan de base